


- LAMT EXISTENTE
- - - LAMT PROYECTADA A REFORMAR
- LAMT PROYECTADA NUEVA CONSTRUCCIÓN
- LSMT PROYECTADA
- LÍNEA LAAT
- LÍNEA TELEFONICA/FIBRA
- CARRETERAS
- RÍOS/ARROYO/BARRANCO
- - - FERROCARRIL


 HUSO: 30
 ETRS89



NUEVA LÍNEA AÉREA DE M.T. 15 KV DE CIERRE ENTRE LOS CIRCUITOS ODC-702 Y ODC-704 EN LOS TÉRMINOS MUNICIPALES DE HUETE Y CAMPOS DEL PARAISO (CUENCA)

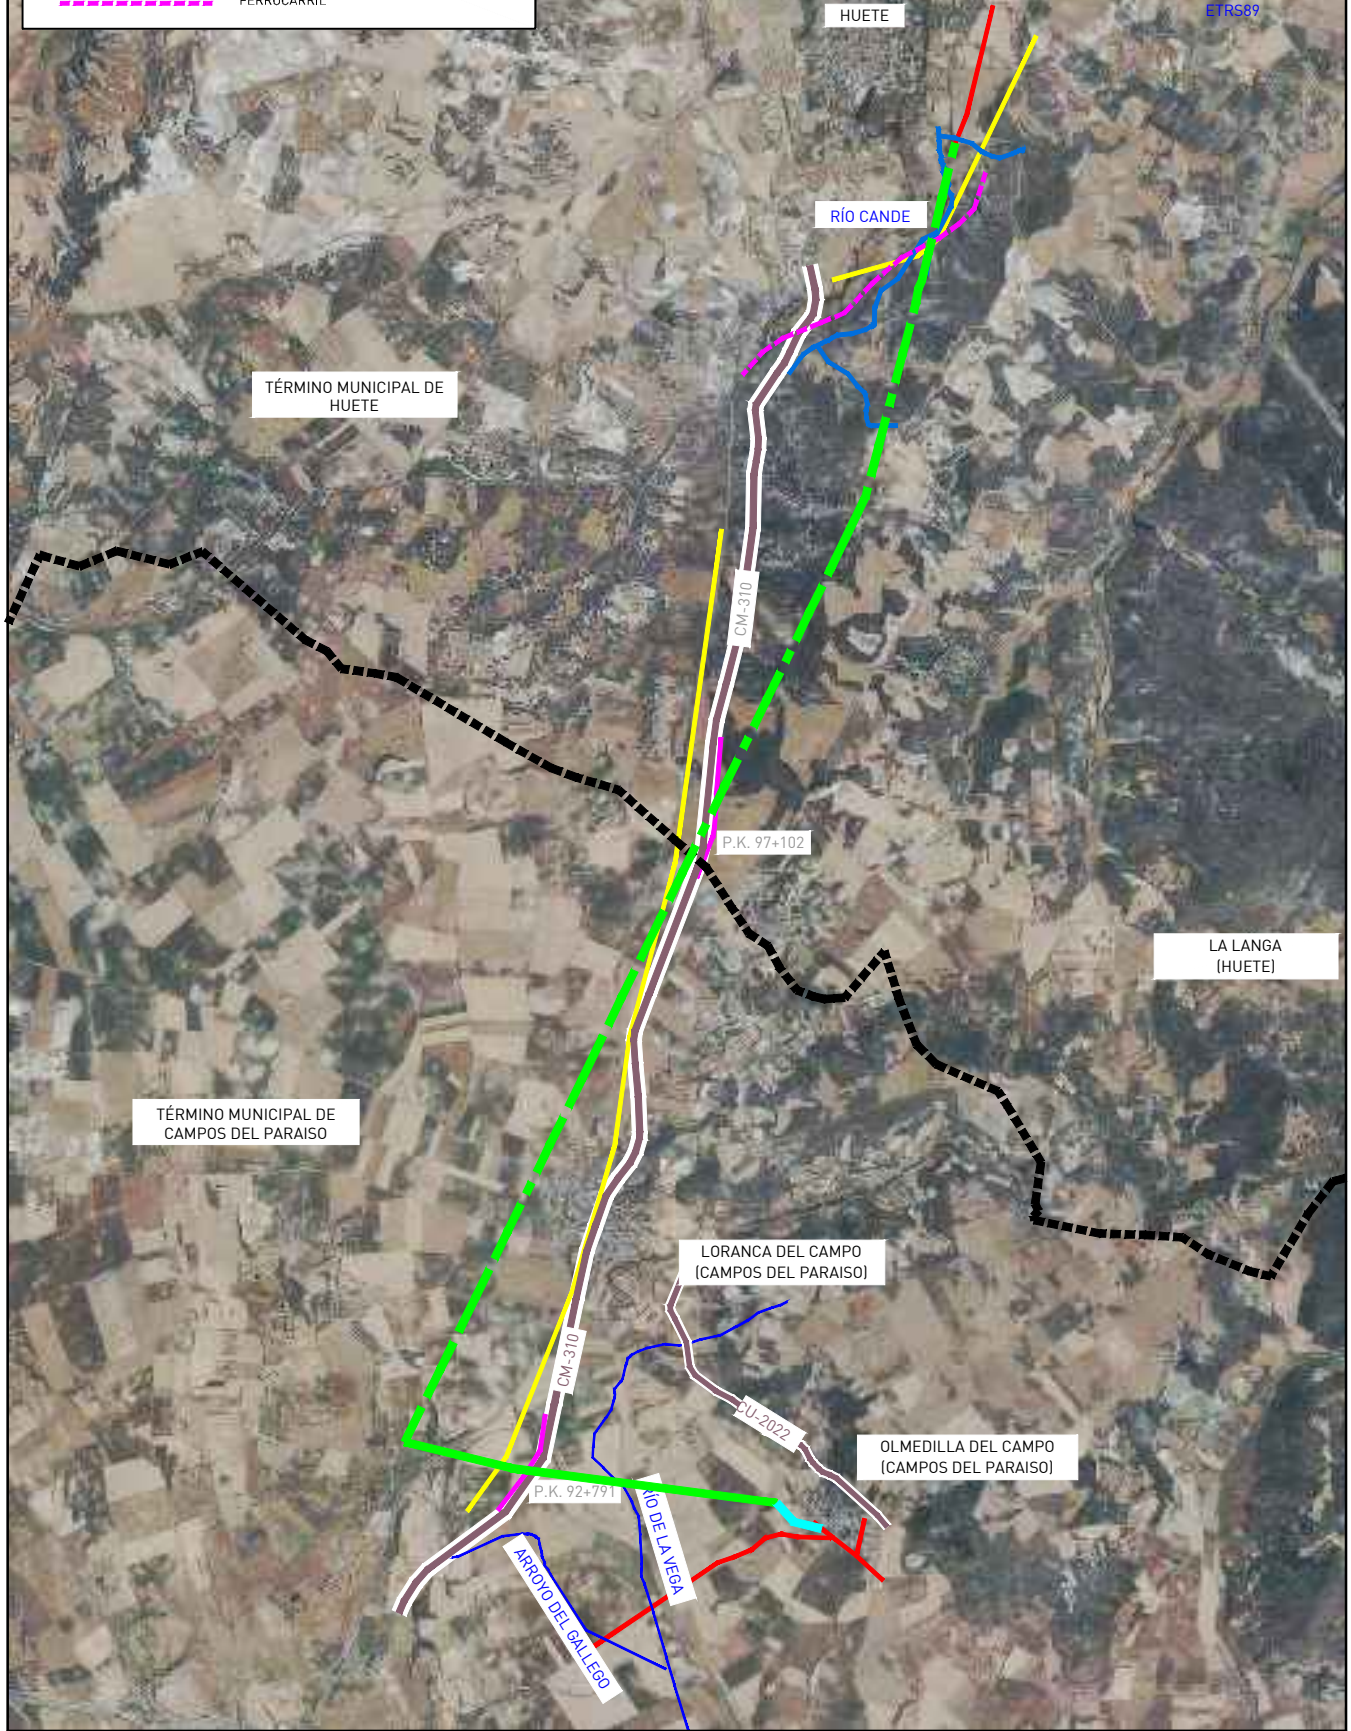

DIN-A4
 ESCALAS:
 1:50000
 PLANO 3/33

EMPLAZAMIENTO

FECHA: 01/02/2019
 EXP.: 348312020102
 ENCARGO: 3483120201022004